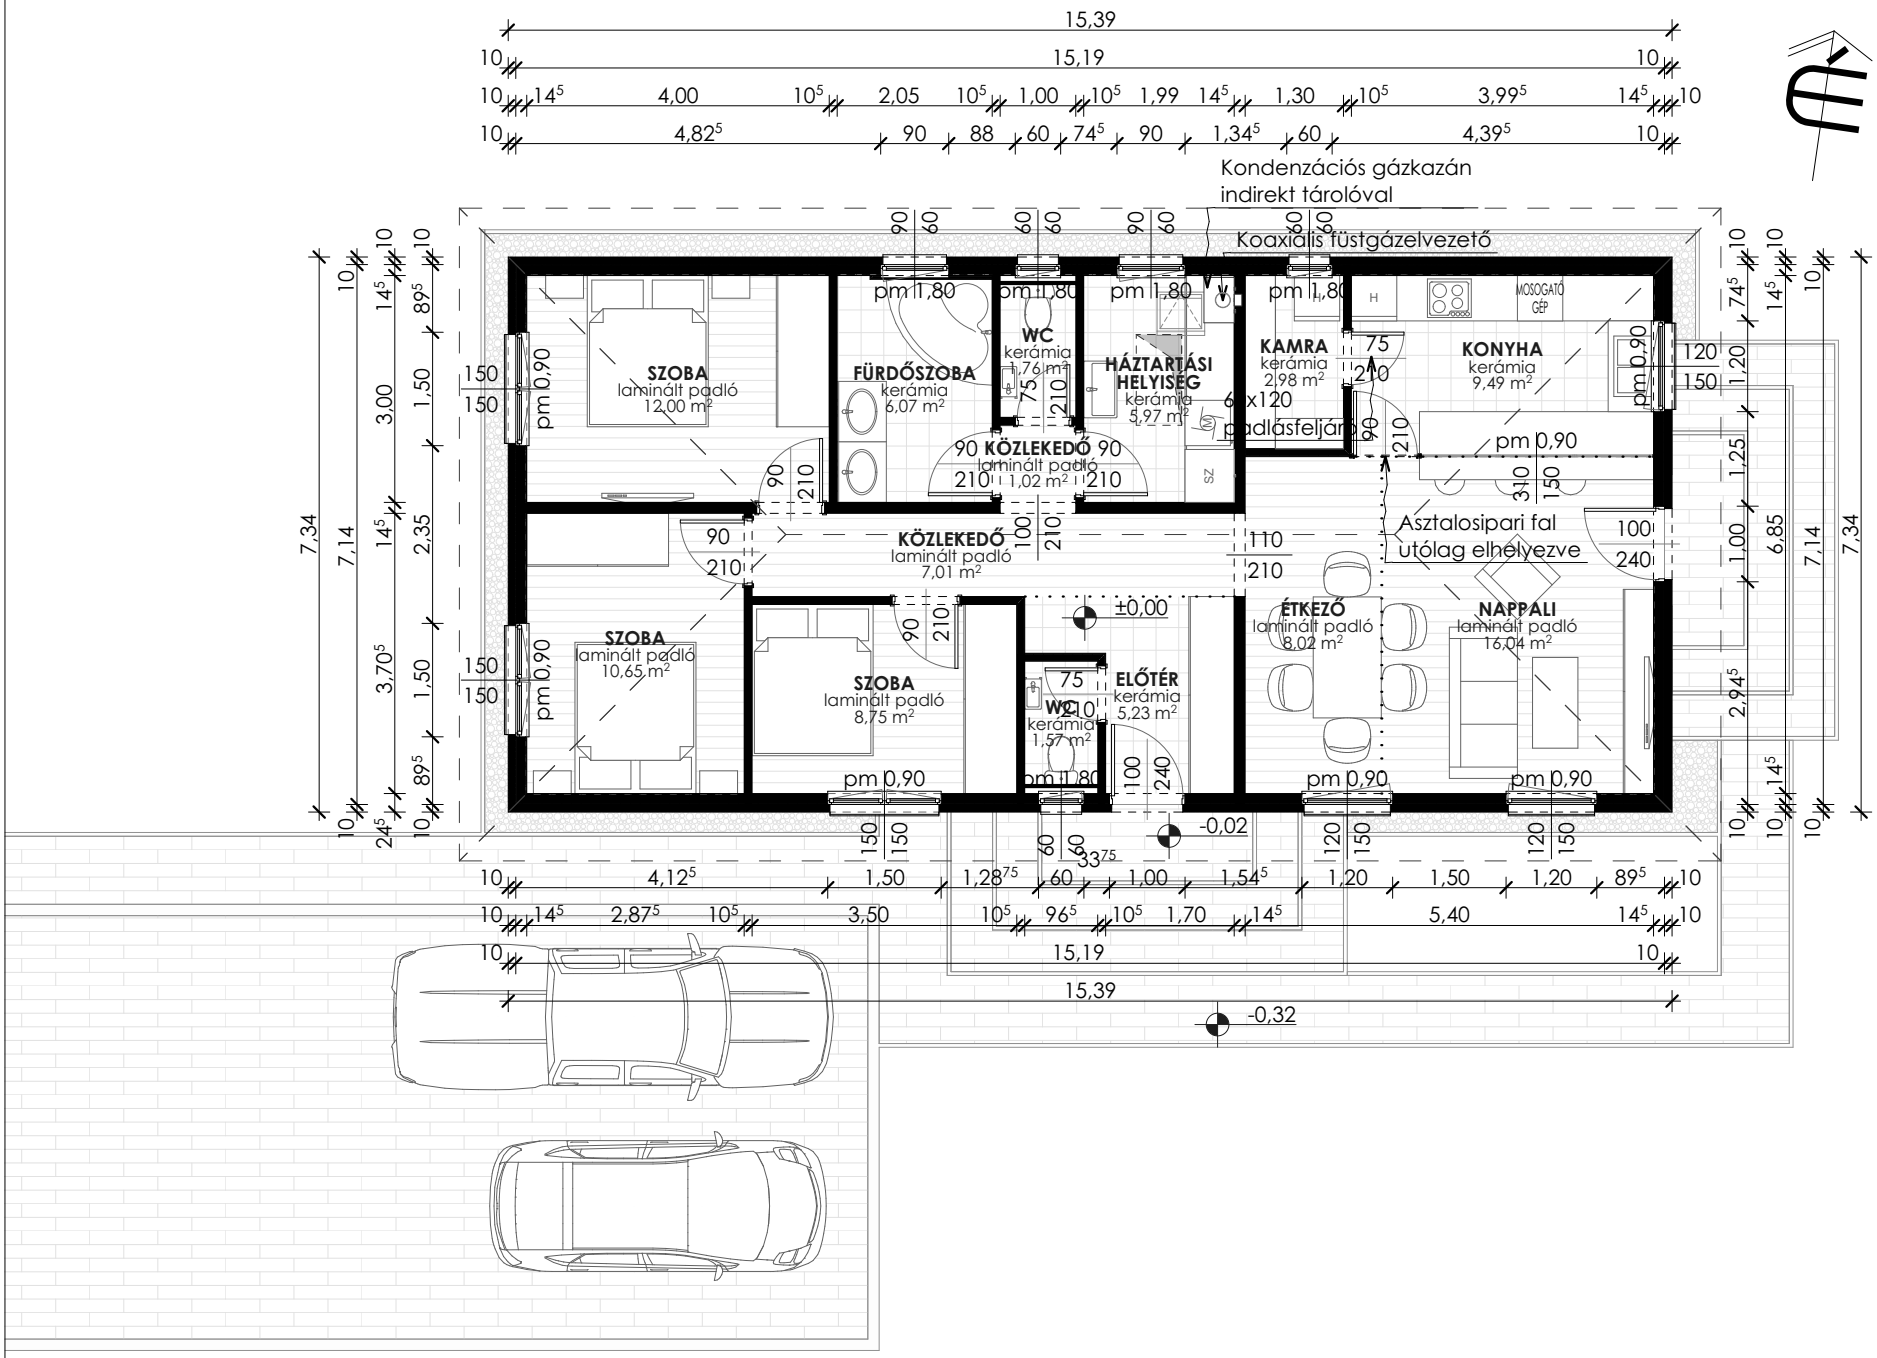
15,39
15,19
Kondenzációs gázkazán
indirekt tárolóval
Koaxiális füstgázelvezető
SZOBA
laminált padló
12,00 m²
FÜRDŐSZOBA
kerámia
6,07 m²
WC
kerámia
1,76 m²
HÁZTARTÁSI
HELYISÉG
kerámia
5,97 m²
KAMRA
kerámia
2,98 m²
KONYHA
kerámia
9,49 m²
MOSOGATÓ
GÉP
KÖZLEKEDŐ
laminált padló
1,02 m²
KÖZLEKEDŐ
laminált padló
7,01 m²
Asztalosipari fal
utólag elhelyezve
SZOBA
laminált padló
10,65 m²
SZOBA
laminált padló
8,75 m²
WC
kerámia
1,57 m²
ELŐTÉR
kerámia
5,23 m²
ÉTKEZŐ
laminált padló
8,02 m²
NAPPALI
laminált padló
16,04 m²
pm 0,90
pm 1,80
±0,00
-0,02
-0,32
7,34
7,14
6,85