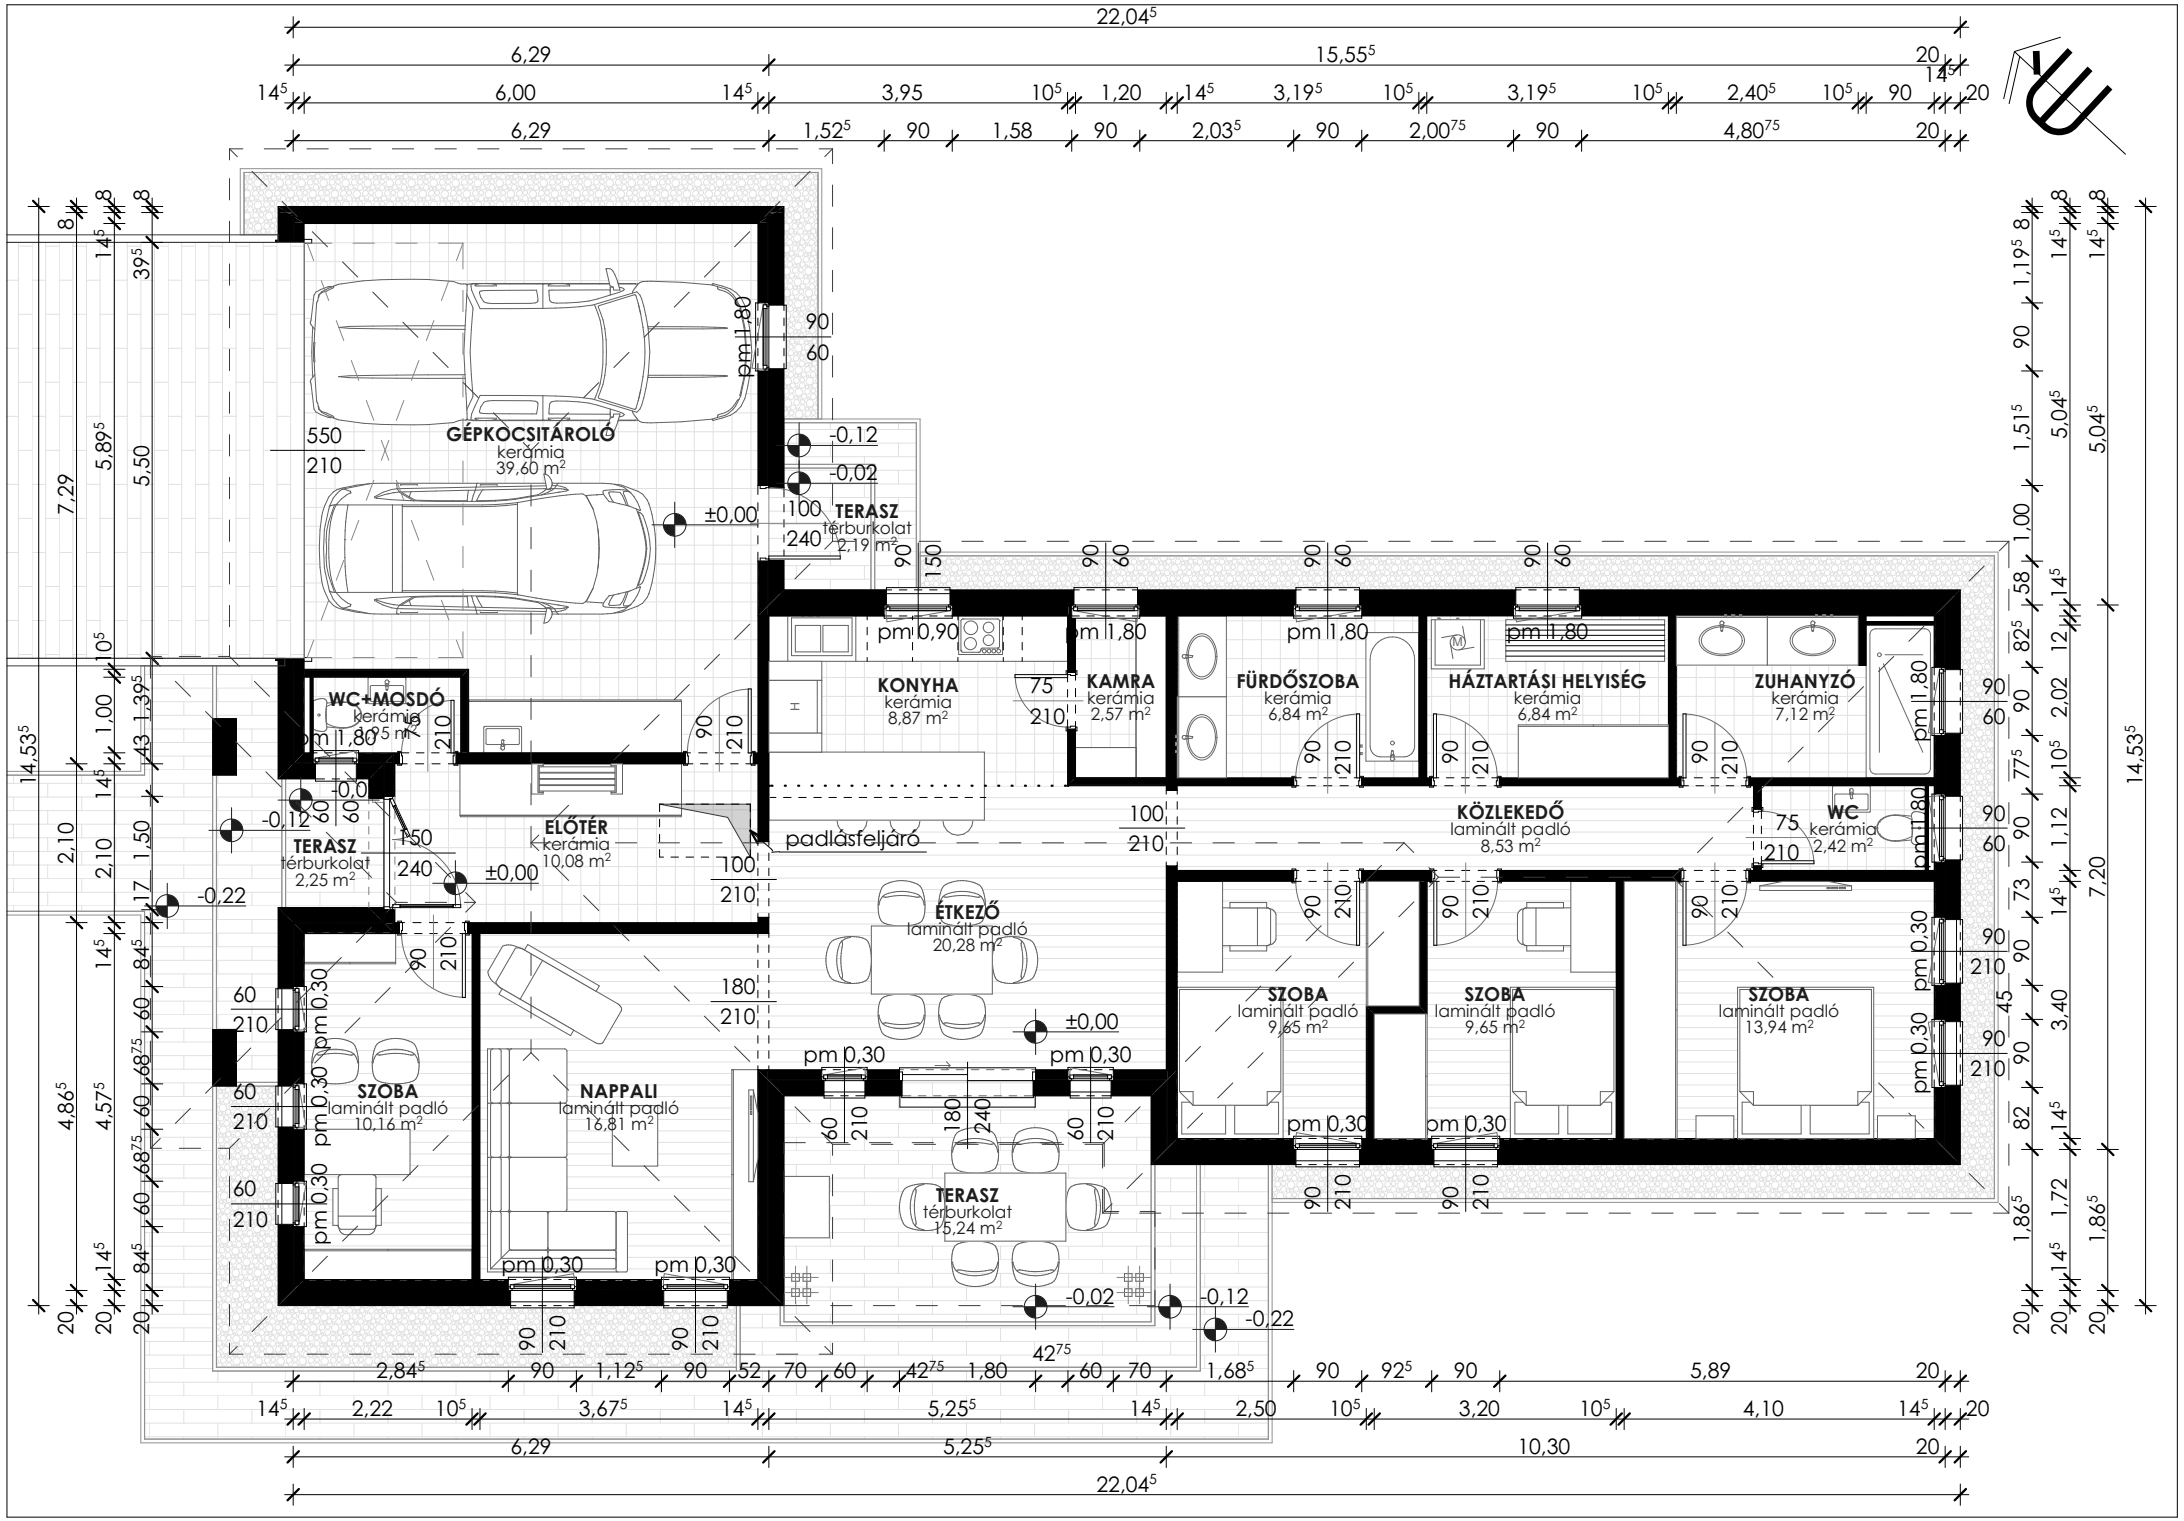
GÉPKOCSITÁROLÓ
kerámia
39,60 m²
TERASZ
térburkolat
2,19 m²
WC+MOSDÓ
kerámia
2,95 m²
ELŐTÉR
kerámia
10,08 m²
TERASZ
térburkolat
2,25 m²
padlásfeljáró
KONYHA
kerámia
8,87 m²
KAMRA
kerámia
2,57 m²
FÜRDŐSZOBA
kerámia
6,84 m²
HÁZTARTÁSI HELYISÉG
kerámia
6,84 m²
ZUHANYZÓ
kerámia
7,12 m²
KÖZLEKEDŐ
laminált padló
8,53 m²
WC
kerámia
2,42 m²
ÉTKEZŐ
laminált padló
20,28 m²
SZOBA
laminált padló
9,65 m²
SZOBA
laminált padló
9,65 m²
SZOBA
laminált padló
13,94 m²
SZOBA
laminált padló
10,16 m²
NAPPALI
laminált padló
16,81 m²
TERASZ
térburkolat
15,24 m²
22,04⁵
14,53⁵
7,29
7,20
5,89⁵
5,50
5,04⁵
4,86⁵
4,57⁵
3,40
1,86⁵
1,72
1,395
1,50
2,10
1,00
2,02
1,12
±0,00
-0,12
-0,02
-0,22
pm 1,80
pm 0,90
pm 0,30